

(1) 都道府県内における位置関係の図面



清泉女子大学キャンパス


東京都品川区東五反田三丁目 16 番 21 号

(2) 最寄り駅からの距離、交通機関及び所要時間がわかる図面

キャンパスへのアクセス


横浜・大宮・千葉から乗り換えなしでアクセスでき、
渋谷から約7分、東京から約8分の好立地な都心に位置しています。

路線図

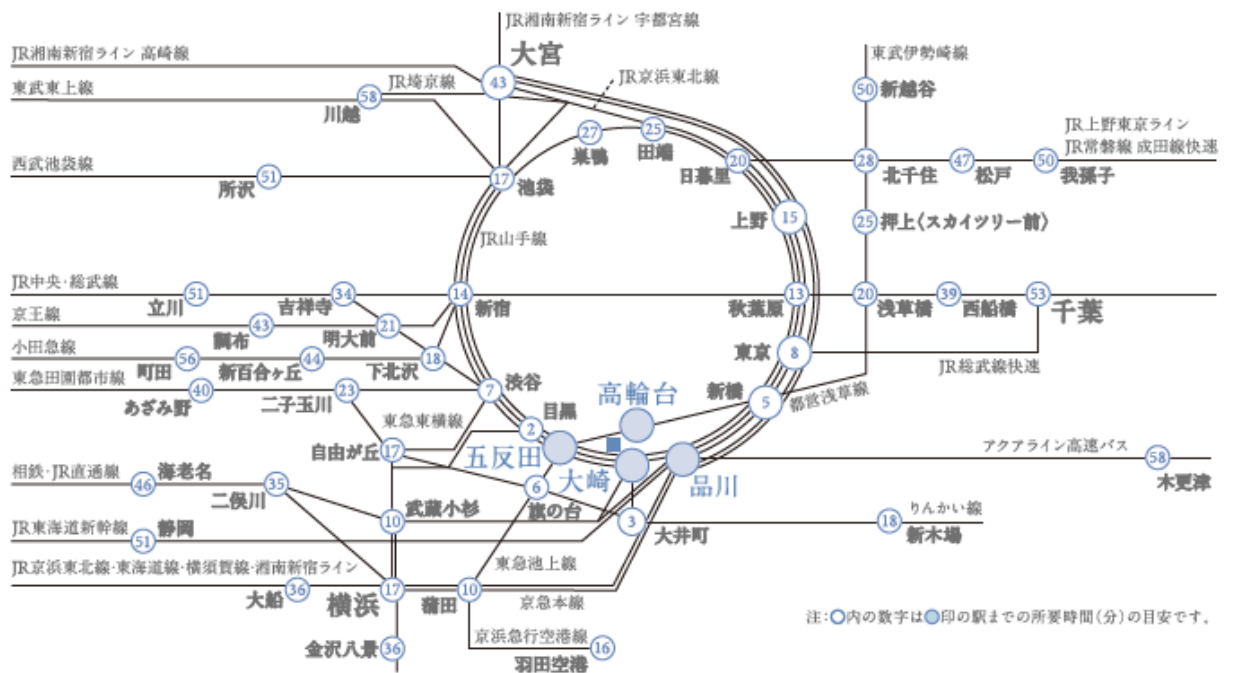

道順

- 「五反田駅」東口から徒歩 約10分
JR山手線、都営地下鉄浅草線、東急池上線
- 「大崎駅」北改札口東口から徒歩 約10分
JR埼京線、湘南新宿ライン、山手線、りんかい線、相鉄・JR直通線
- 「高輪台駅」A1出口から徒歩 約10分
都営地下鉄浅草線
- 「品川駅」高輪口(西口)から徒歩 約15分
JR上野東京ライン、東海道線、横須賀線、総武本線、山手線、京浜東北線、京浜急行線、東海道新幹線
- バス停「東五反田三丁目」下車徒歩 約5分
品川駅より「五反田駅行」バスにて

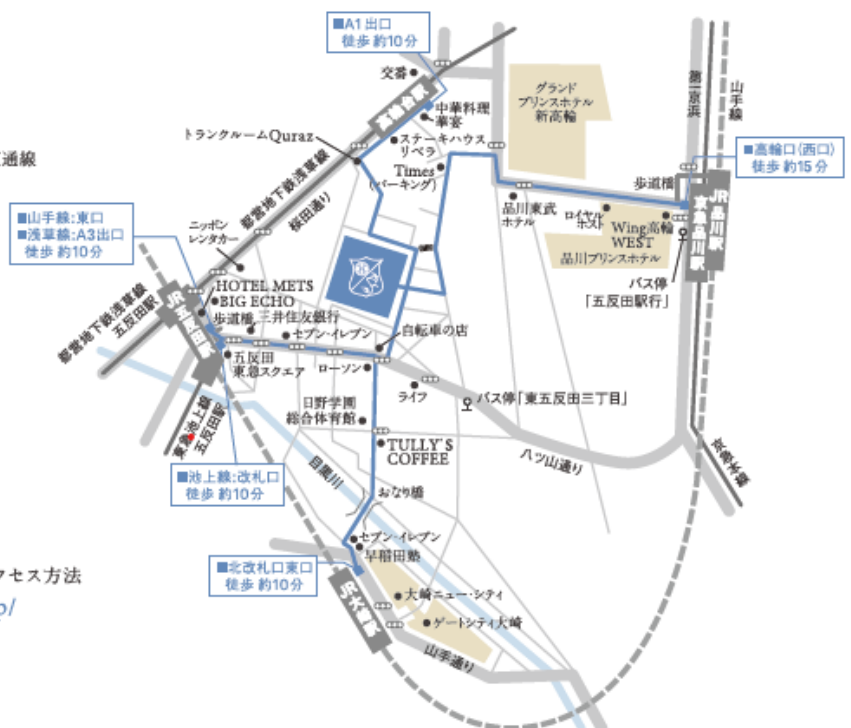

五反田・大崎・高輪台・品川の各駅からの写真入りアクセス方法
公式Webサイト ▶ <https://www.seisen-u.ac.jp/>

≫トップページ「交通アクセス」


≫駅からの写真入りアクセス方法

(3) 校舎、運動場等の配置図

清泉女子大学校地・校舎配置図

校地面積集計表

区分		校地面積算入	校地面積不算入	合計
校舎用地		20,093.30㎡	0.00㎡	20,093.30㎡
運動場用地		2,841.00㎡	0.00㎡	2,841.00㎡
その他	法面	0.00㎡	6,831.00㎡	6,831.00㎡
合計		22,934.30㎡	6,831.00㎡	29,765.31㎡

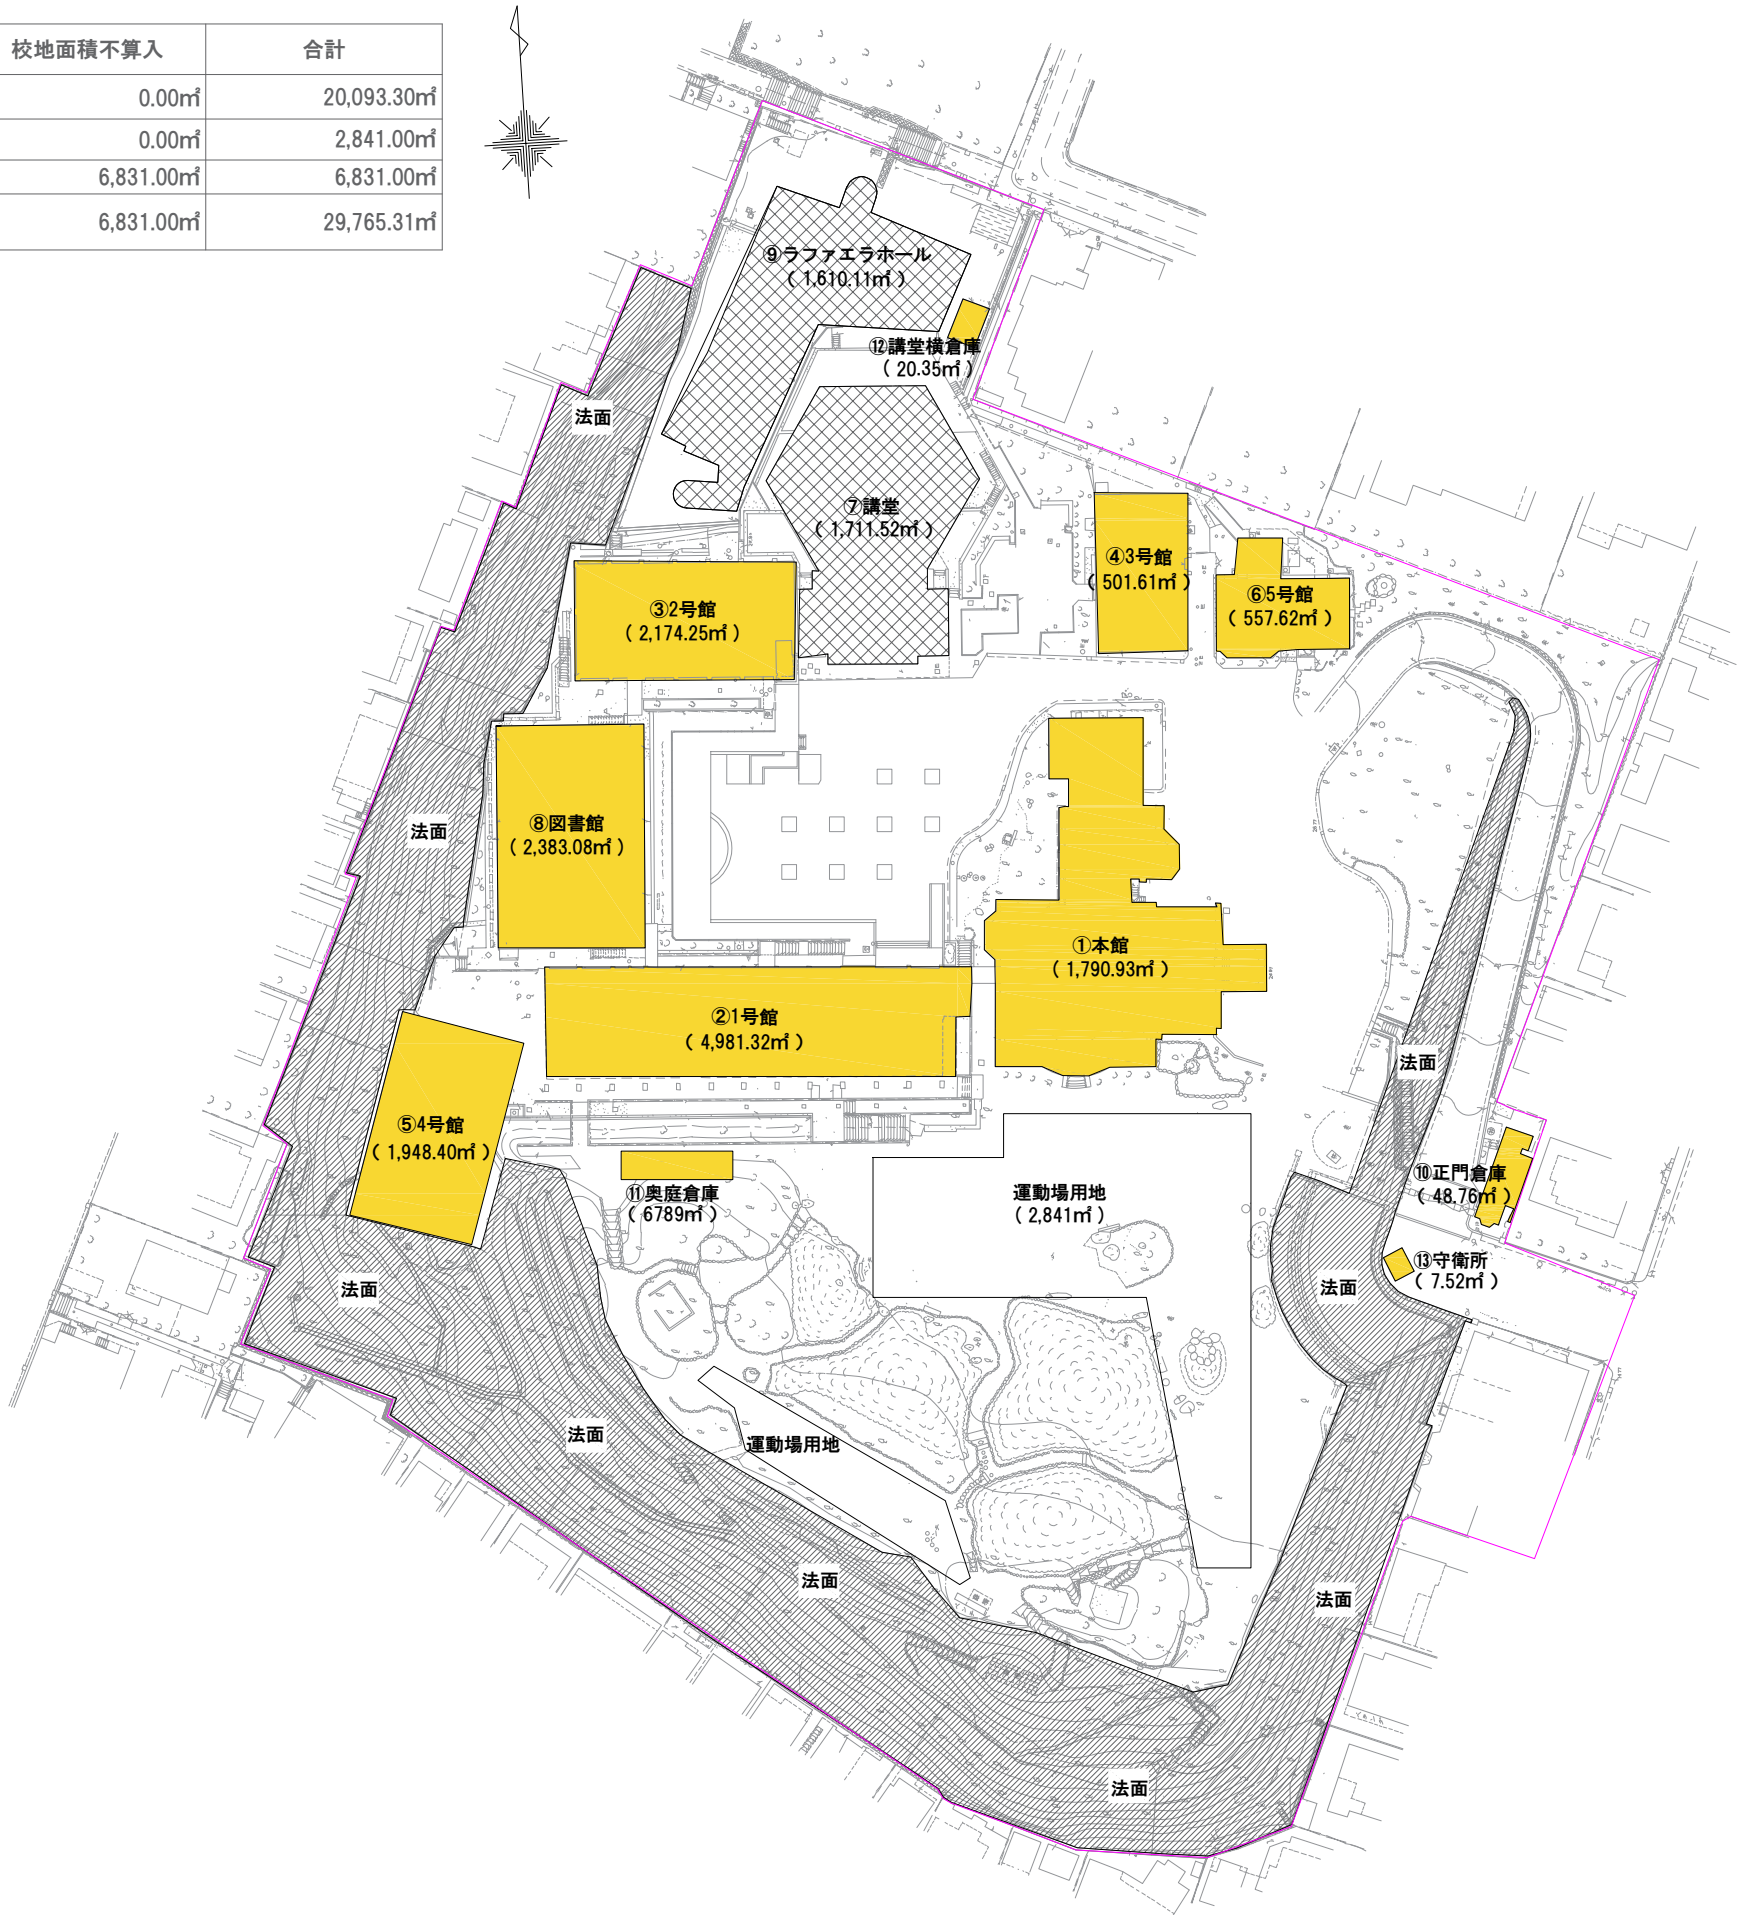


校舎面積集計表

符号	建物	延べ面積	内校舎面積
①	本館	1,790.93㎡	1,790.93㎡
②	1号館	4,981.32㎡	4,981.32㎡
③	2号館	2,174.25㎡	2,174.25㎡
④	3号館	501.61㎡	501.61㎡
⑤	4号館	1,948.40㎡	1,948.40㎡
⑥	5号館	557.62㎡	557.62㎡
⑦	講堂	1,711.52㎡	0.00㎡
⑧	図書館	2,383.08㎡	2,383.08㎡
⑨	ラファエラホール	1,610.11㎡	0.00㎡
⑩	正門倉庫	48.76㎡	48.76㎡
⑪	奥庭倉庫	67.89㎡	67.89㎡
⑫	講堂横倉庫	20.35㎡	20.35㎡
⑬	守衛所	7.52㎡	7.52㎡
	計	17,803.36㎡	14,481.73㎡


凡例		
	枠内は校地	29,765.31㎡
	校地不算入部分	6831.00㎡
	校舎面積不算入部分	1,711.52㎡
	校舎面積部分	16,091.84㎡

(4) 校舎の平面図


本館 2階

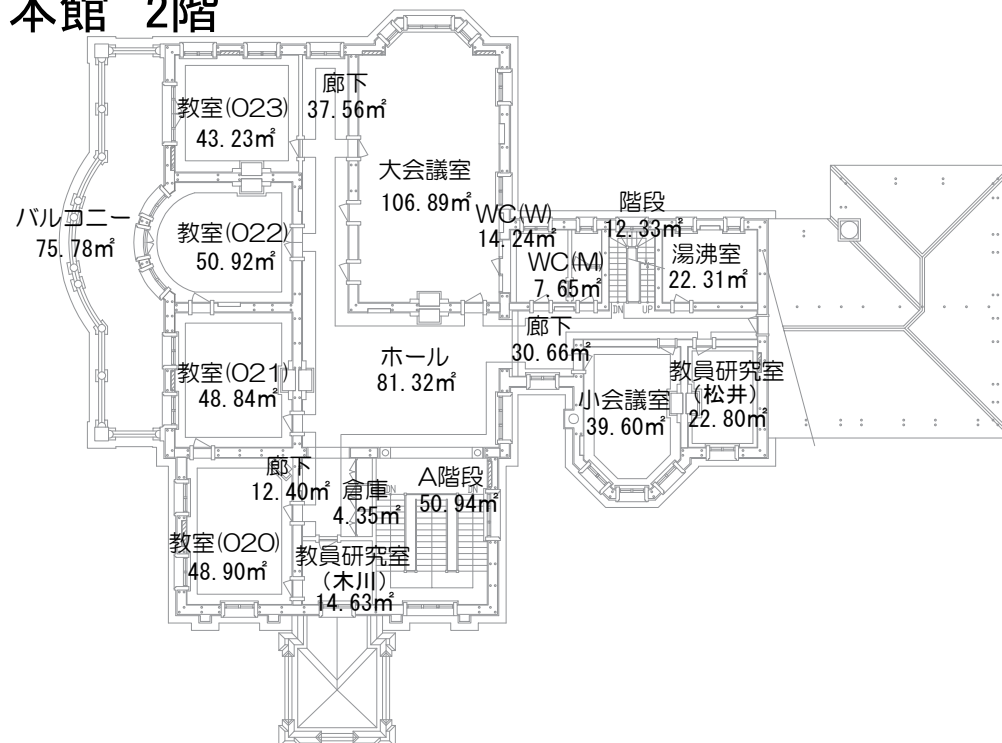


本館 地下1階

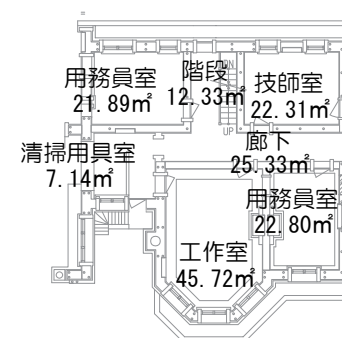


本館 1階

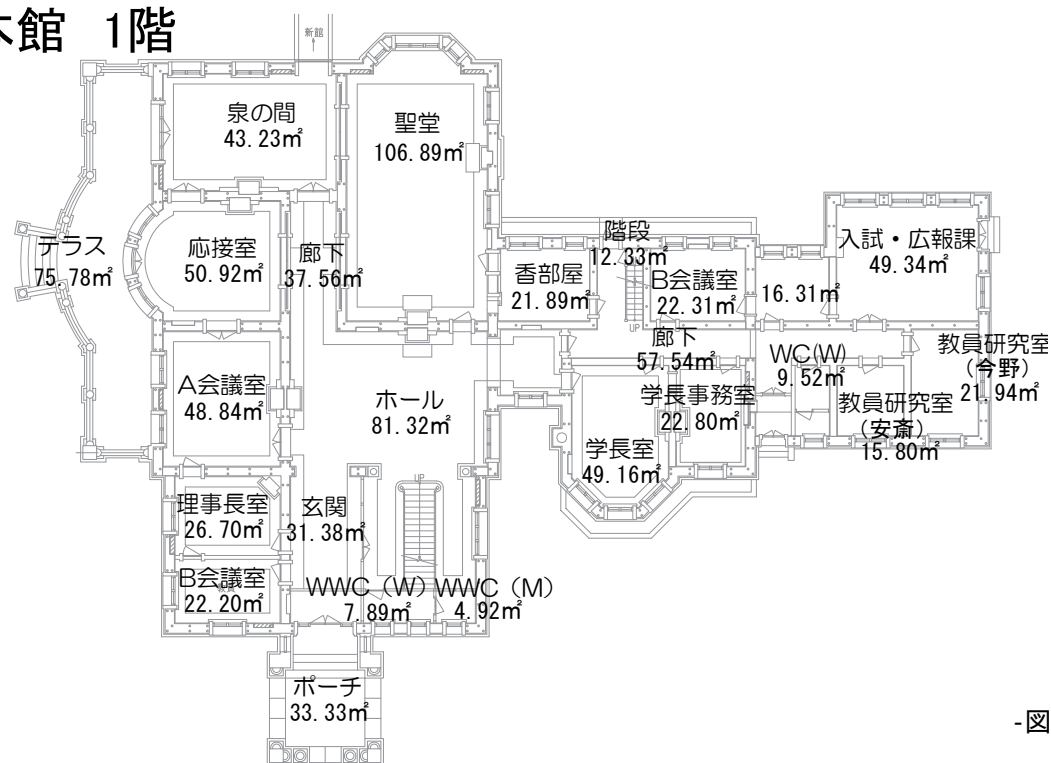


1号館 地階1階

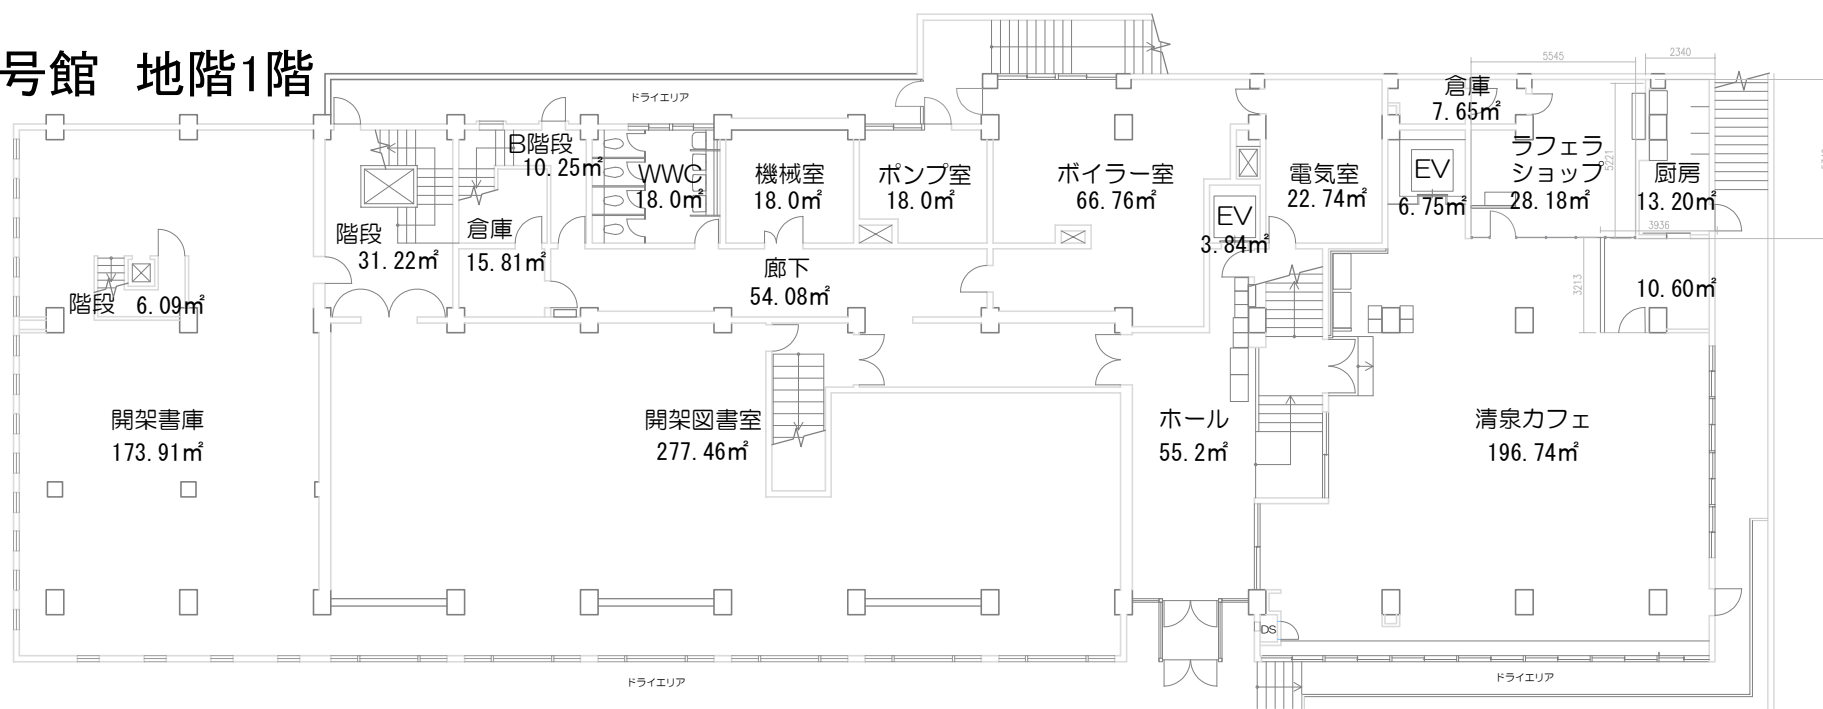


1号館 2階

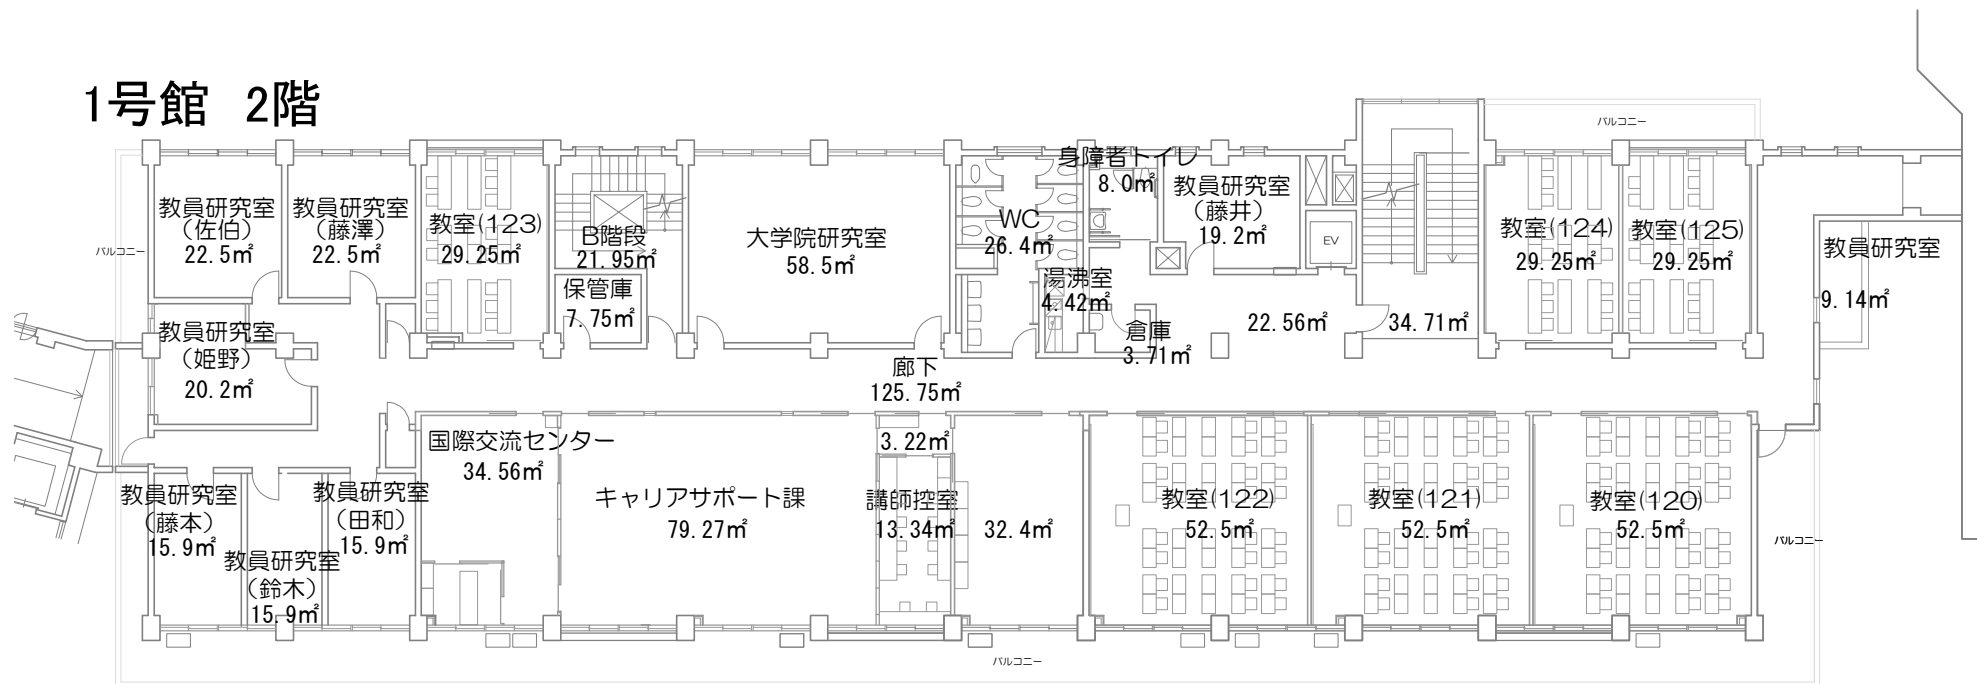


1号館 1階

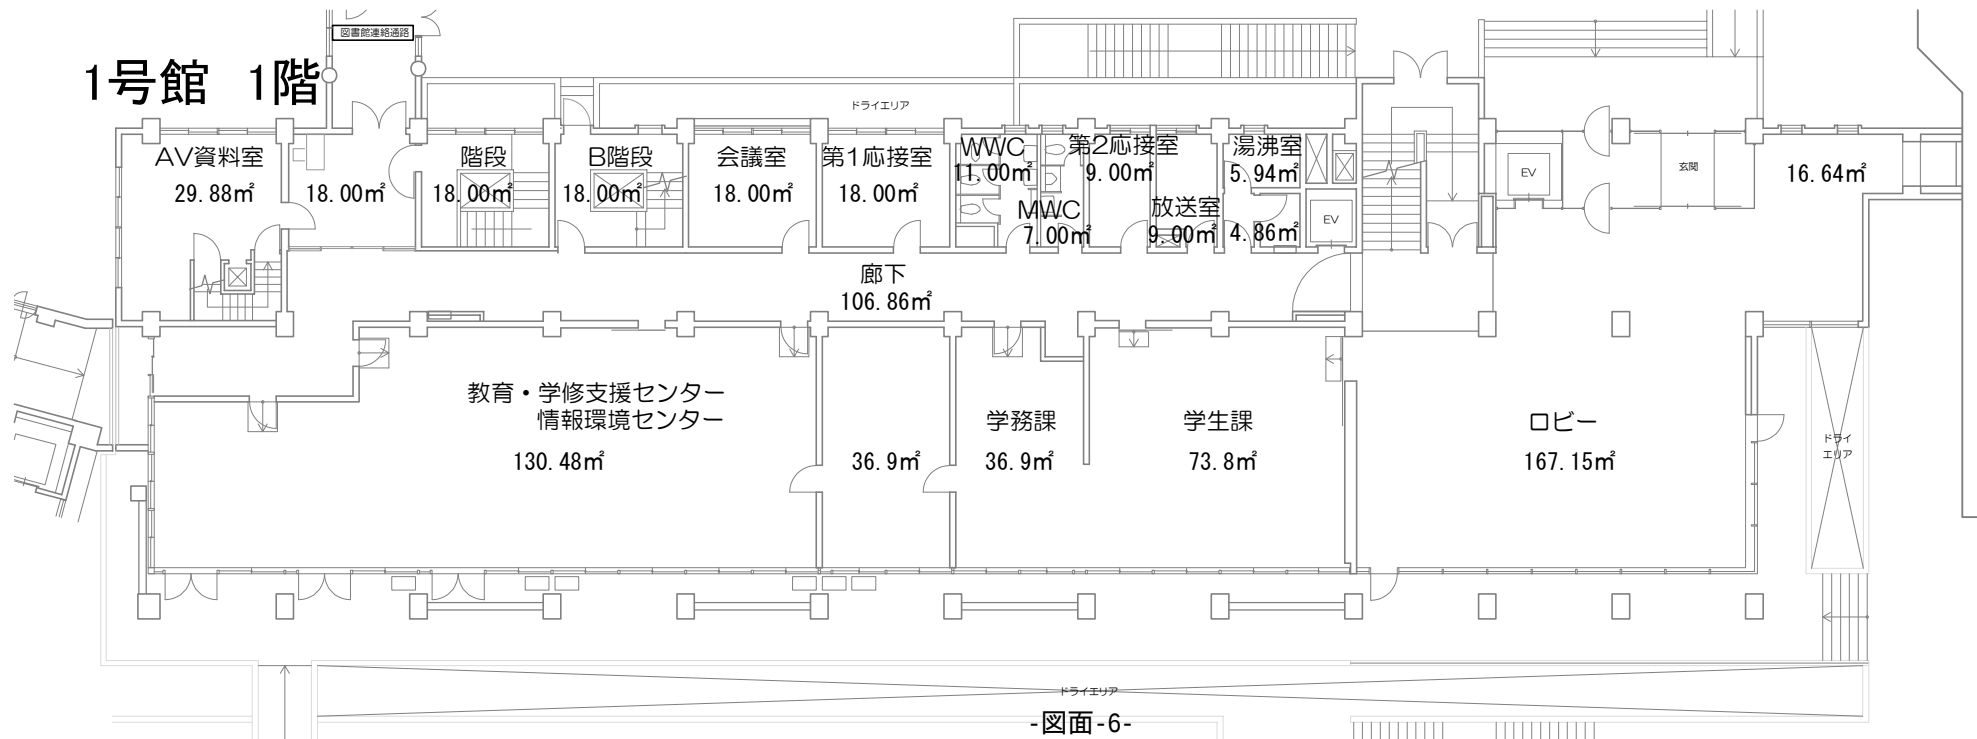


1号館 4階

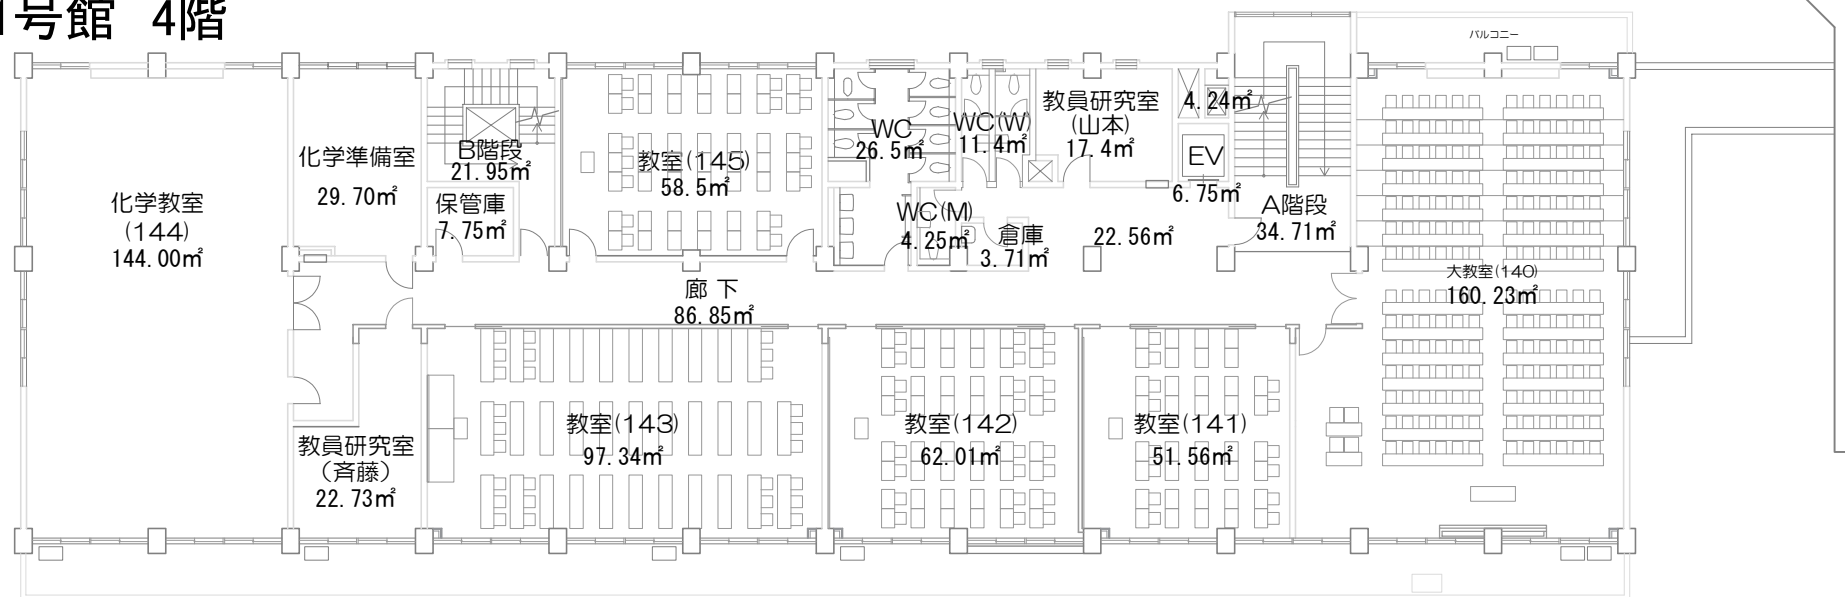


1号館 3階

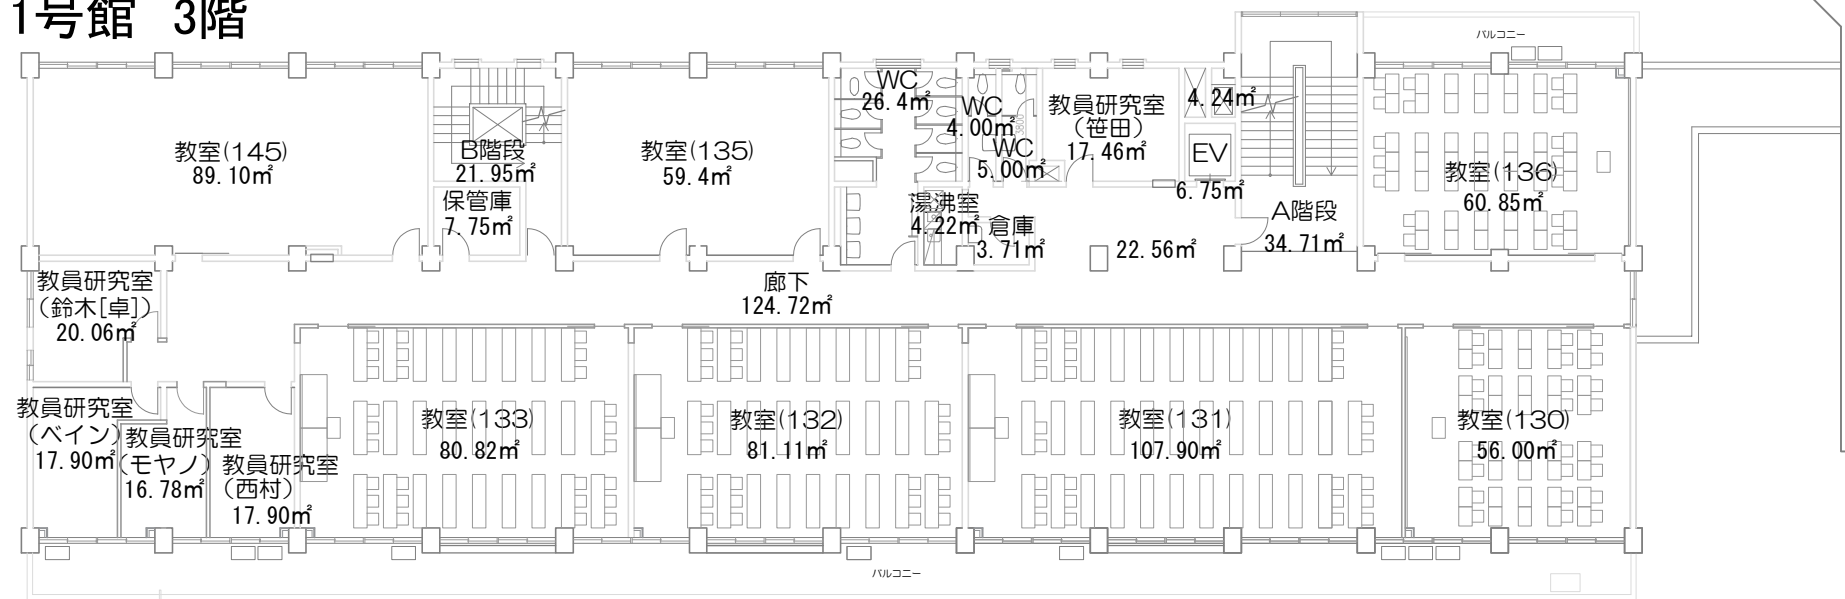

2号館 地下1階

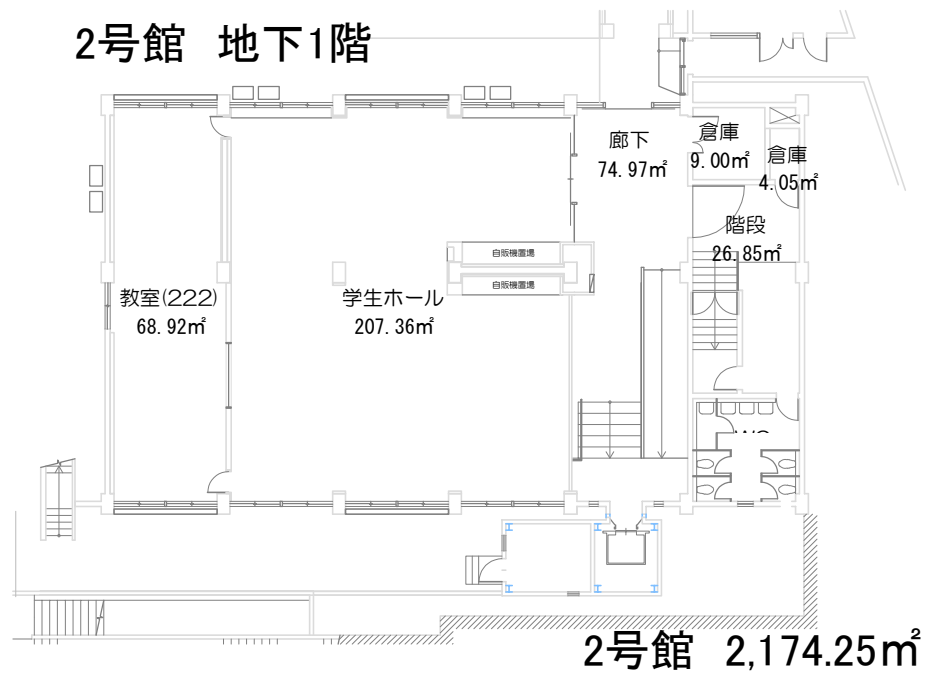

2号館 4階

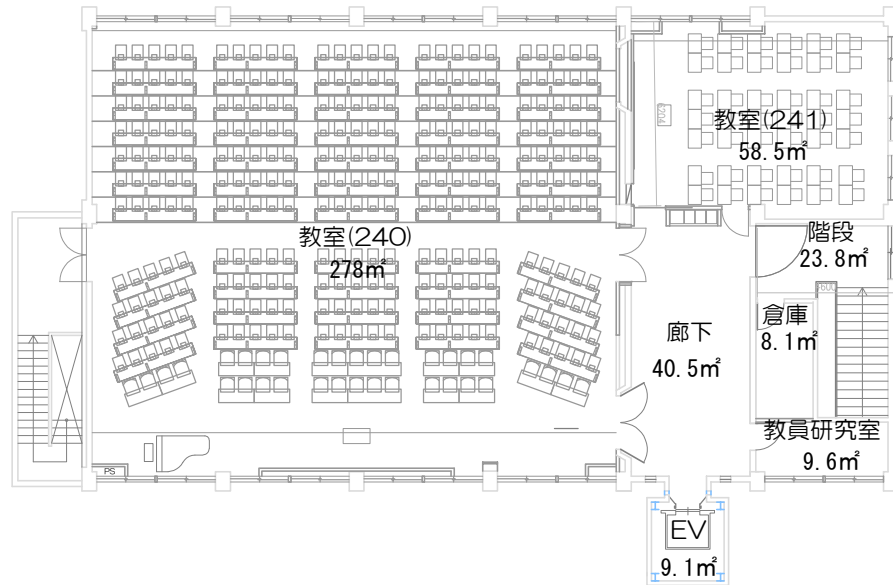


2号館 3階




2号館 2階




2号館 1階

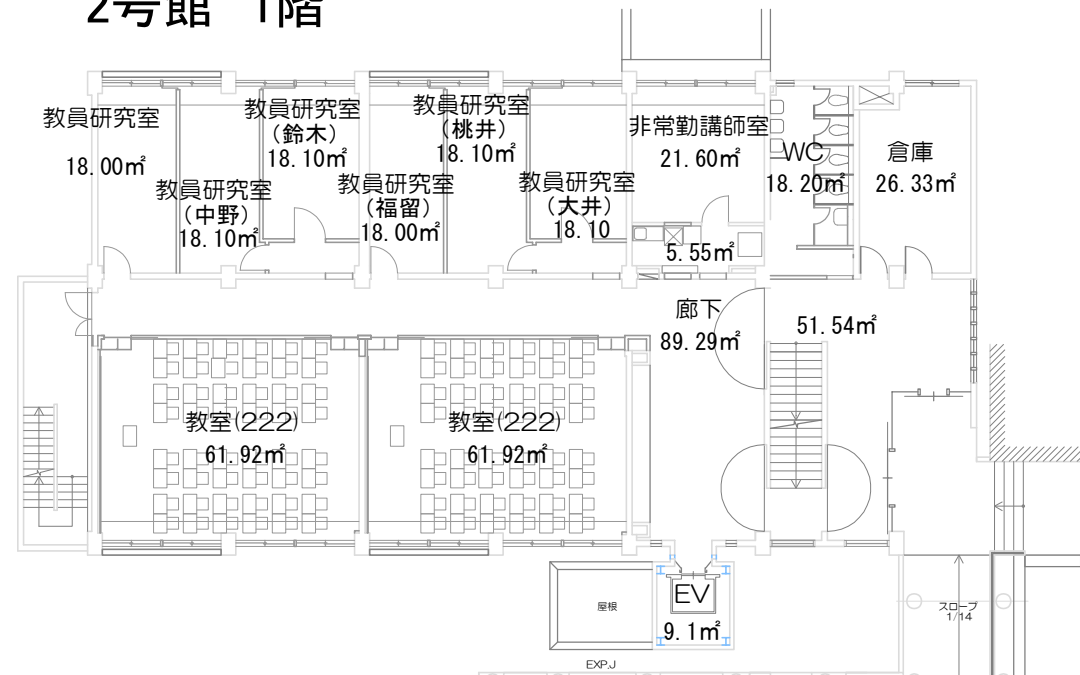

3号館 2階

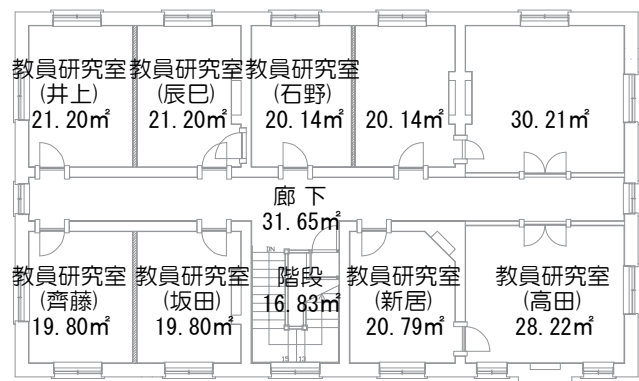


3号館 1階

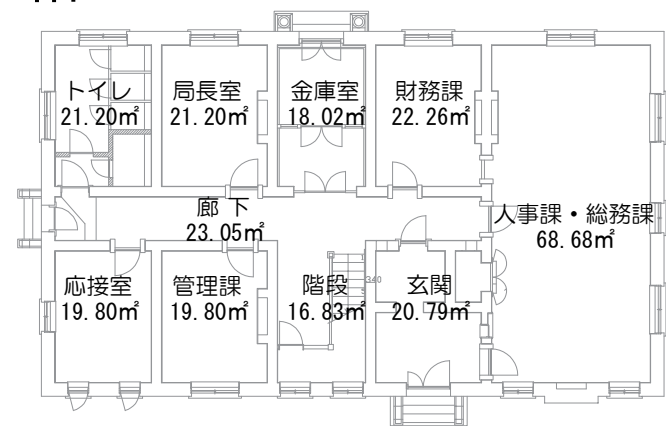


3号館 501.61㎡


4号館 4階

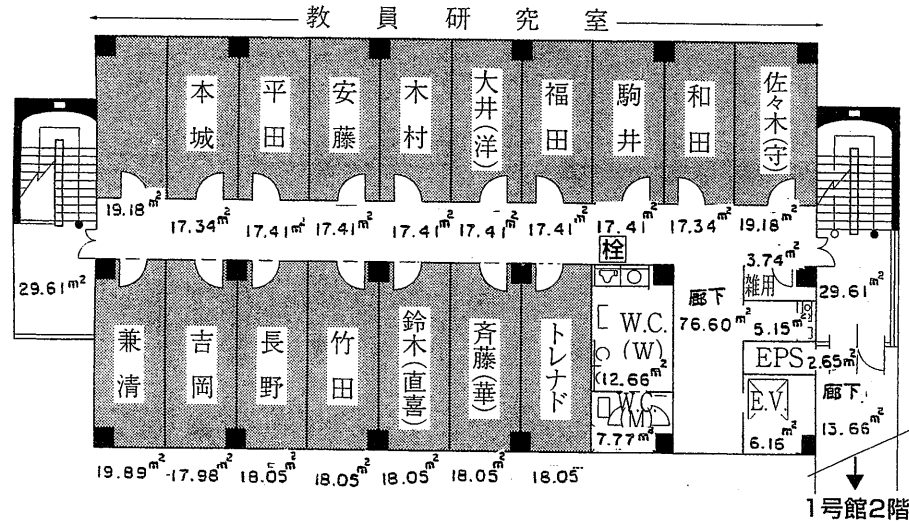


4号館 3階

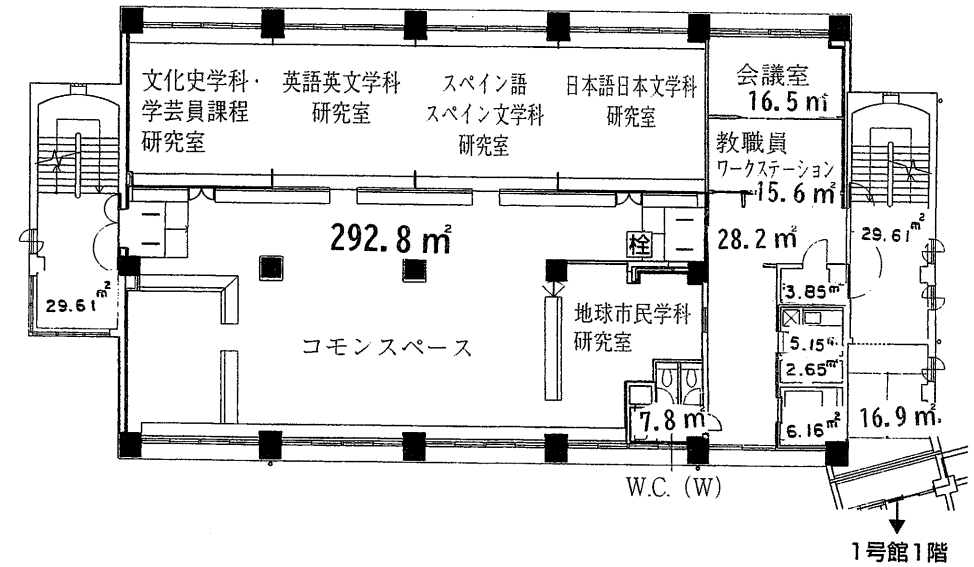

4号館 2階

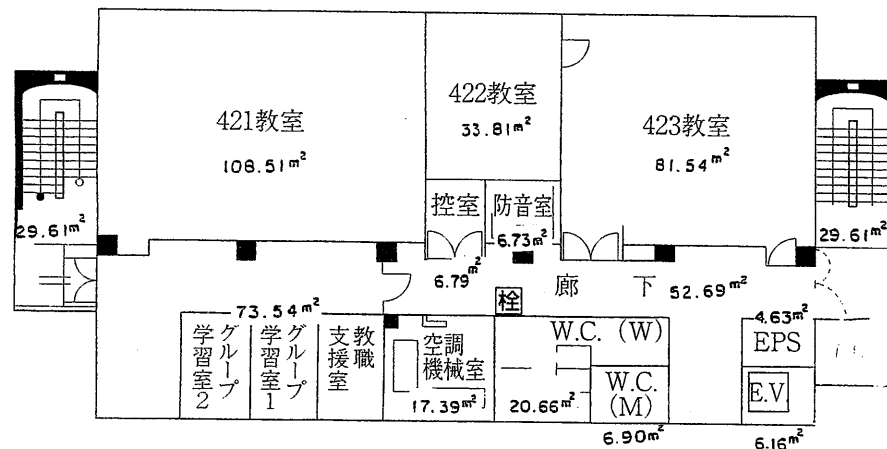


4号館 1階

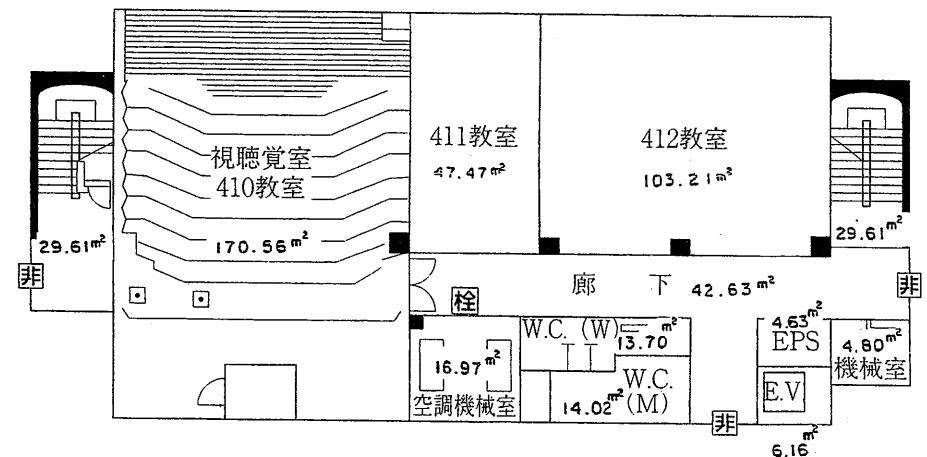


4号館 1,948.40m²


5号館 3階

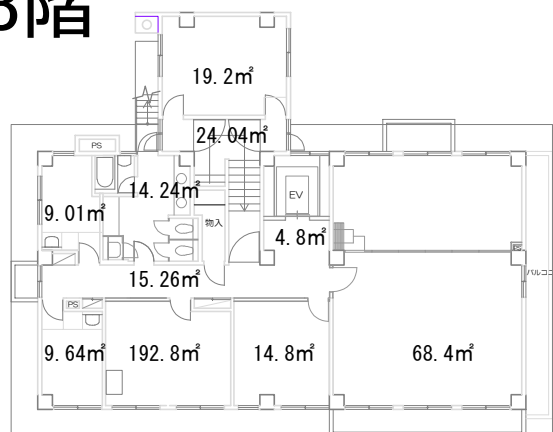

5号館 1階

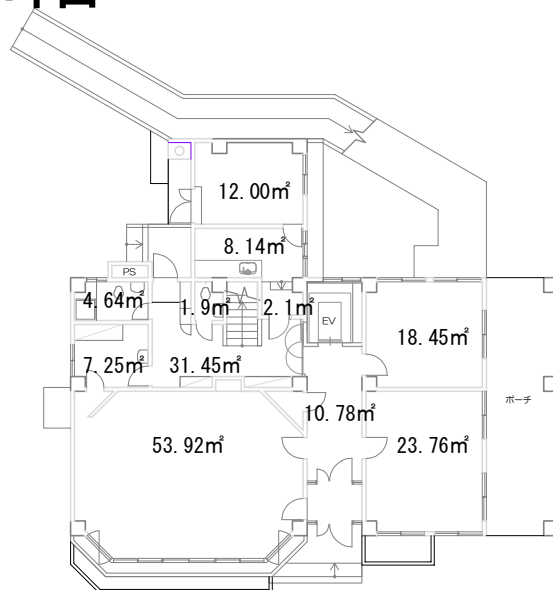


5号館 2階

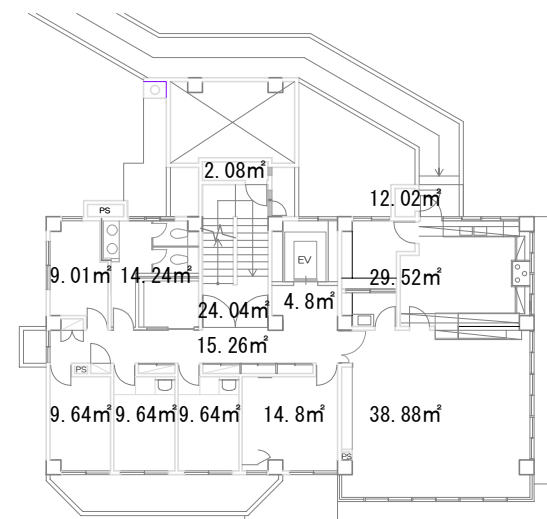


5号館 557.62m²

S 1/250


2F

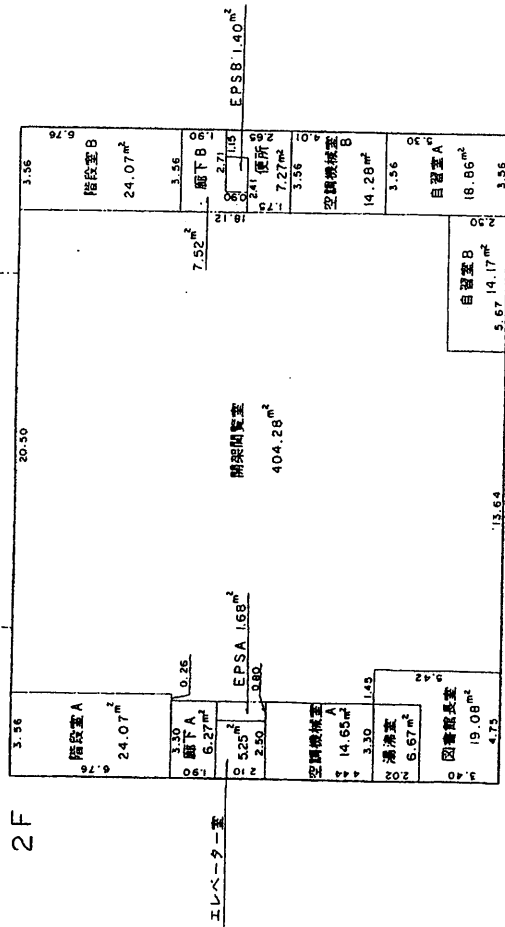


地下1階

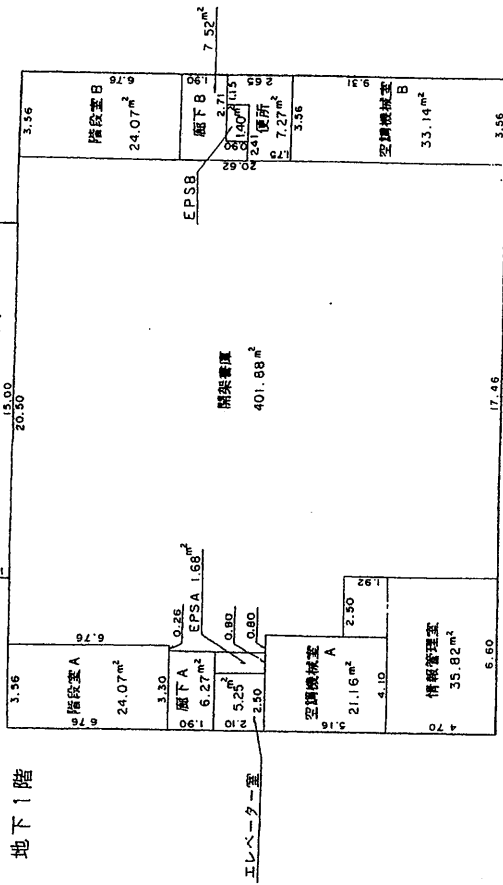

1F

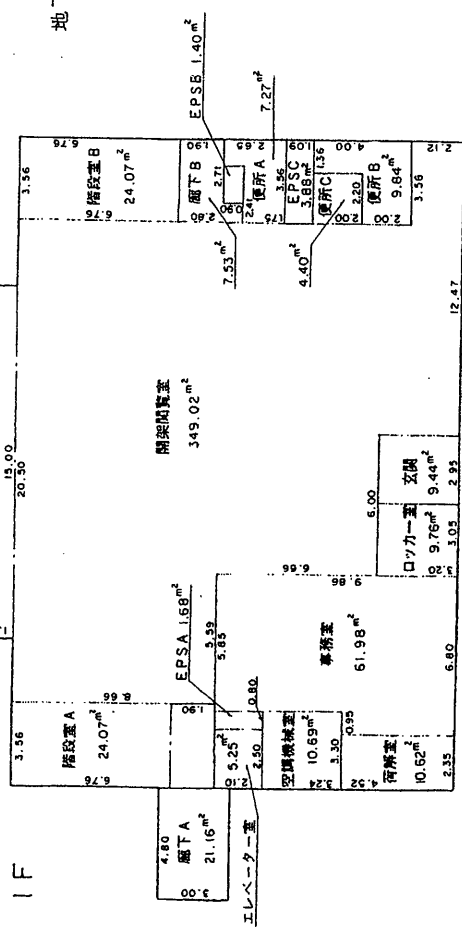

地下2階

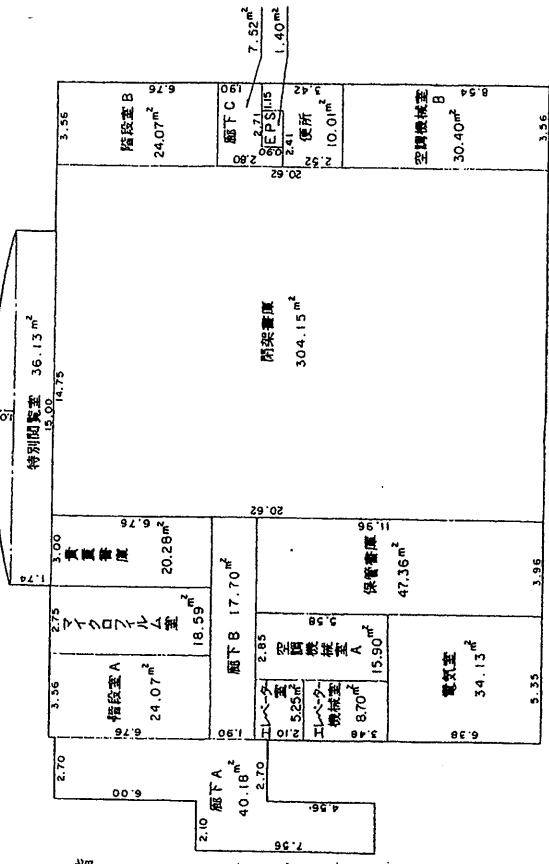

233572


図書館 計=2383.08²

正門倉庫




正門倉庫 48.76m²

奥庭倉庫

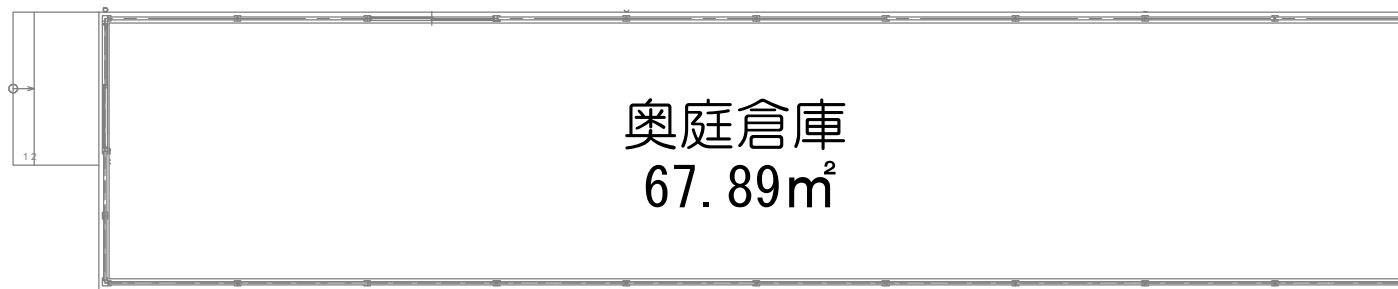


奥庭倉庫 67.89m²

講堂横倉庫

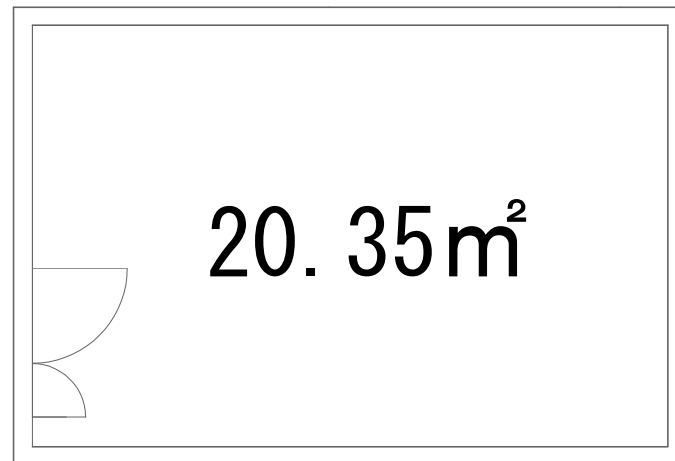

講堂横倉庫 20.35m^2

守衛所

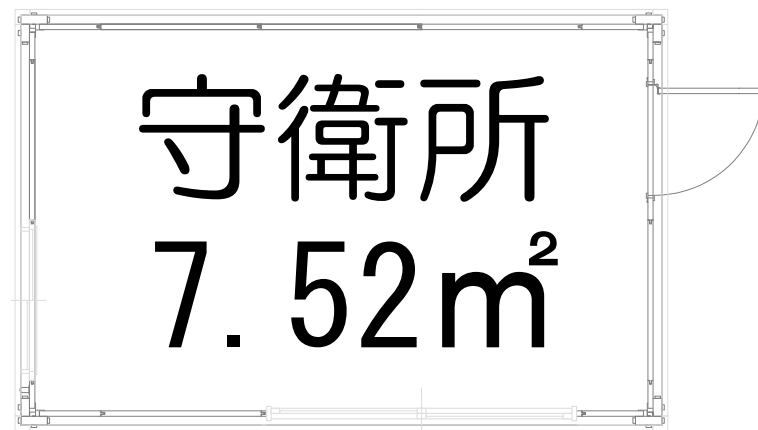

守衛所 7.52m²